

Филиал Федерального государственного бюджетного учреждения "Федеральная кадастровая палата Федеральной службы государственной регистрации, кадастра и картографии" по Краснодарскому краю

(полное наименование органа кадастрового учета)

КВ.1

"08" августа 2016 г. № 23/43/12/16-990872

КАДАСТРОВАЯ ВЫПИСКА О ЗЕМЕЛЬНОМ УЧАСТКЕ

1	Кадастровый номер:	23:43:0305022:656	2	Лист № 1	3	Всего листов: 8
4	Номер кадастрового квартала:	23:43:0305022				
5	Пределы земельного участка:	23:43:0305022:61	6	Дата внесения номера в государственный кадастр недвижимости:	24.06.2014	
7						
8	Кадастровые номера объектов капитального строительства: 23:43:0305022:436					
9	Адрес (описание местоположения): Краснодарский край, г. Краснодар, Центральный внутригородской округ, ул. им. Ленина, 90/1					
10	Категория земель: Земли населенных пунктов					
11	Разрешенное использование: Многоэтажные и среднеэтажные жилые дома, в том числе со встроенно-пристроенными на 1-ом этаже помещениями общественного назначения					
12	Площадь: 1978 +/- 16 кв. м					
13	Кадастровая стоимость: 55056304,74 руб.					
14	Система координат: МСК 23, зона 1					
15	Сведения о правах:	Вид права, номер и дата регистрации	Общие отметки	Документ	Адрес для связи с правообладателем Почтовый адрес и (или) адрес электронной почты, по которым осуществляется связь с правообладателем земельного участка, отсутствует.	
		Правообладатель				
		ООО "Стройфинансгруп"	собственность. № 09.12.2015			
16	Общие отметки: —					
17	Характер сведений государственного кадастра недвижимости (статус записи о земельном участке): Сведения об объекте имеют статус учтенные					
18	Дополнительные сведения:					
	18.1	Сведения о природных объектах, расположенных в пределах земельного участка: —				
	18.2	Кадастровые номера участков, образованных из земельного участка: —				
19	Сведения о кадастровых инженерах: Бандюков Герман Николаевич, 23-13-1186, 15.01.2016 г.; Семьяков Артем Евгеньевич, 23-10-148, ООО "Топоземсервис" ОГРН №1072311006822, 28.07.2016 г.; Гундай Алий Асламович, 23-11-892, 20.06.2014 г.					

(полное наименование должности)

(инициалы, фамилия)




ИНЖЕНЕР I КАТЕГОРИИ

В. В. ДОБРОВОЛДОВА

КАДАСТРОВАЯ ВЫПИСКА О ЗЕМЕЛЬНОМ УЧАСТКЕ

"08" августа 2016 г. № 2343/12/16-990872

1	Кадастровый номер:	23:43:0305022:656	2	Лист № 2	3	Всего листов: 8
4	План (чертеж, схема) земельного участка					

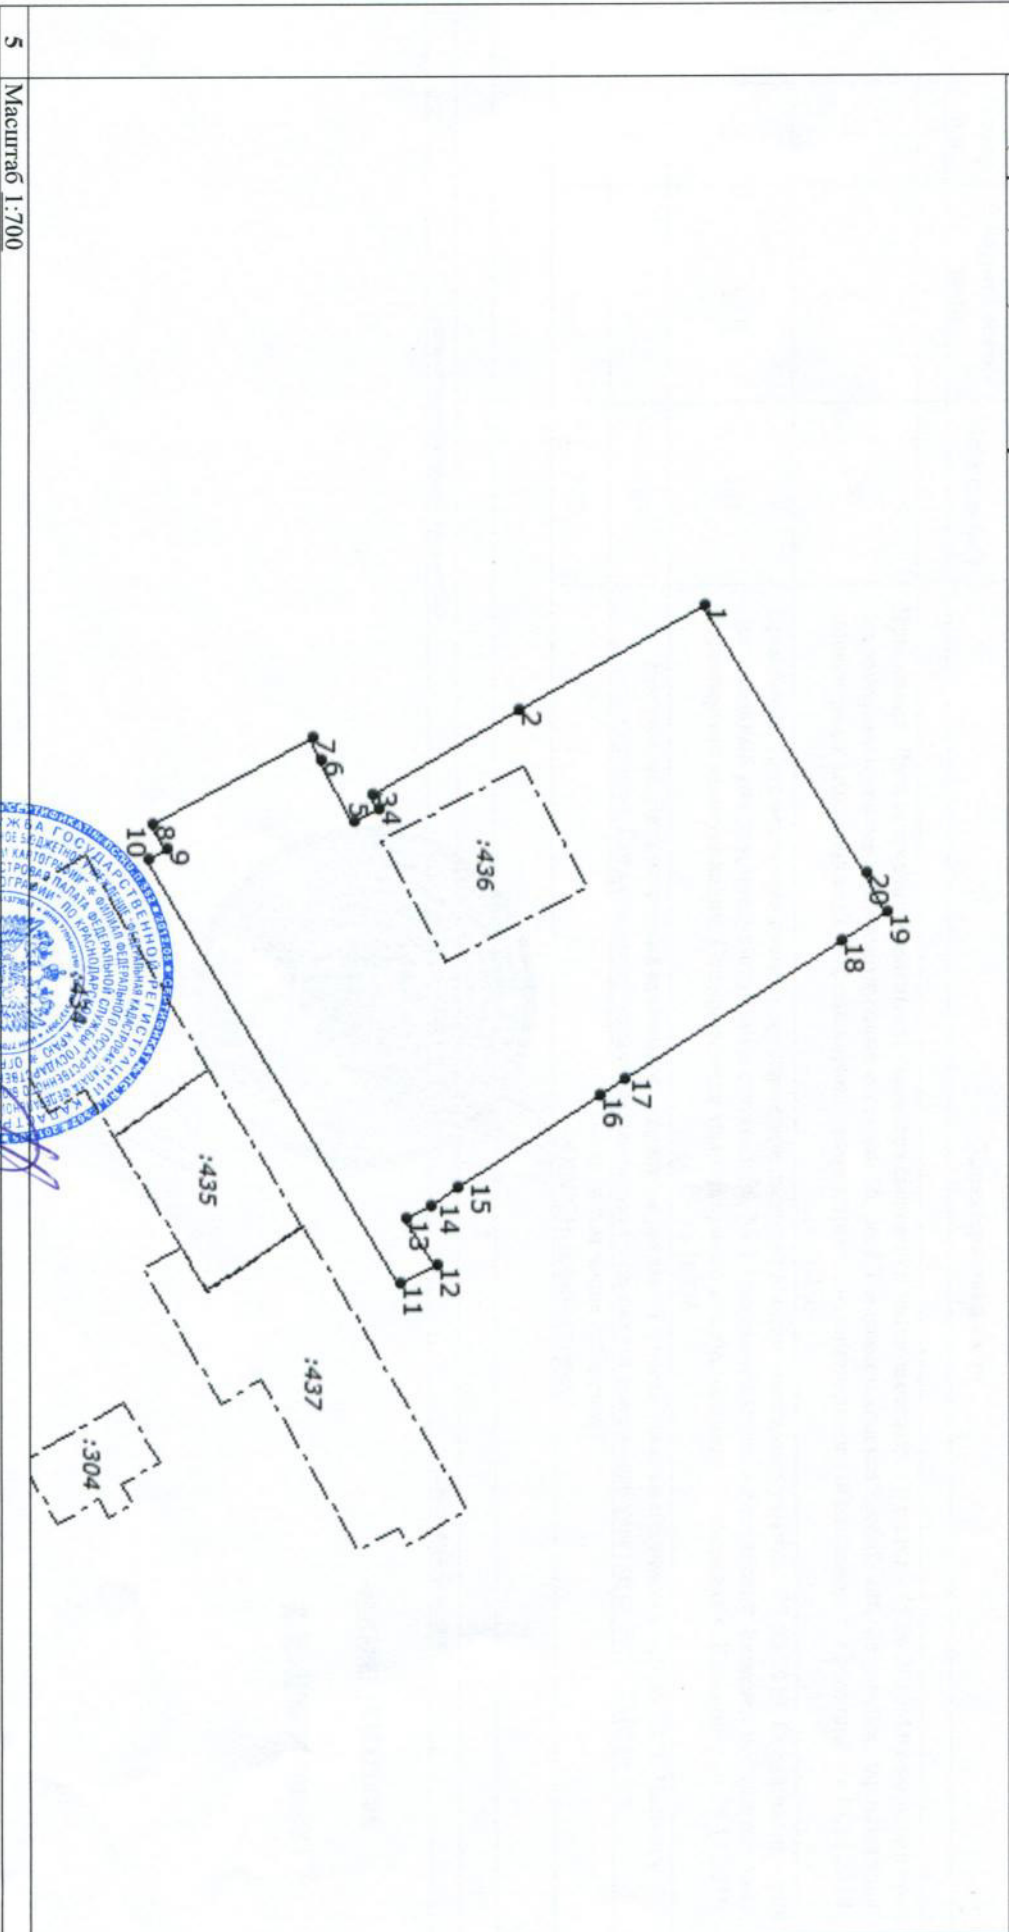

5 Масштаб 1:700

(полное наименование должности)



(инициалы, фамилия)

**ИНЖЕНЕР КАТЕГОРИИ**  
**Н. В. ДОБРОВОЛДСОВА**